

Legende:

- ① Sitzgruppe
- ② Theke 3 m x 0,8 m x 1,1 m mit Kühlschrank und Spüle
- ③ Kompaktküche
- ④ Regalböden
- ⑤ Wand 3,50 m hoch
- ⑥ Kühlschrank
- ⑦ Träger mit Beleuchtung
- ⑧ Warenpräsentier
- ⑨ Prospektständer
- ⑩ Podest auf Rollen, 0,6 x 0,6 x 0,8 m hoch
- HS Hallensäule
- ⊗ Klemmstrahler
- ⊗ Strahler
- ⊗ Deckenfeldleuchte
- ⚡ Elektroanschluss
- W Wasseranschluss

LOEWE
 Messebau Münsterland GmbH
 Dieselstraße 6a
 48499 Salzbergen
 Tel: (05976) 69 70 84
 Fax: (05976) 69 70 85

Kunde	GSR Ventiltechnik GmbH & Co. KG
Messe	Achema / 11.-15.05.2009 / Frankfurt Main
Zeichnung	06.06.2008 / S. Schmidt / M 1:50
Überarbeitung	20.02.2009 / S. Schmidt / M 1:50



LOEWE
 Messebau Münsterland GmbH

Dieselstraße 6a
 48499 Salzbergen
 Tel: (05976) 69 70 84
 Fax: (05976) 69 70 85

Kunde	GSR Ventiltechnik GmbH & Co. KG
Messe	Achema / 11.-15.05.2009 / Frankfurt Main
Zeichnung	06.06.2008 / S. Schmidt
Überarbeitung	20.02.2009 / S. Schmidt



LOEWE
 Messebau Münsterland GmbH

Dieselstraße 6a
 48499 Salzbergen
 Tel: (05976) 69 70 84
 Fax: (05976) 69 70 85

Kunde	GSR Ventiltechnik GmbH & Co. KG
Messe	Achema / 11.-15.05.2009 / Frankfurt Main
Zeichnung	06.06.2008 / S. Schmidt
Überarbeitung	20.02.2009 / S. Schmidt



LOEWE
 Messebau Münsterland GmbH

Dieselstraße 6a
 48499 Salzbergen
 Tel: (05976) 69 70 84
 Fax: (05976) 69 70 85

Kunde	GSR Ventiltechnik GmbH & Co. KG
Messe	Achema / 11.-15.05.2009 / Frankfurt Main
Zeichnung	06.06.2008 / S. Schmidt
Überarbeitung	20.02.2009 / S. Schmidt



LOEWE
 Messebau Münsterland GmbH

Dieselstraße 6a
 48499 Salzbergen
 Tel: (05976) 69 70 84
 Fax: (05976) 69 70 85


Kunde	GSR Ventiltechnik GmbH & Co. KG
Messe	Achema / 11.-15.05.2009 / Frankfurt Main
Zeichnung	06.06.2008 / S. Schmidt
Überarbeitung	20.02.2009 / S. Schmidt



LOEWE
 Messebau Münsterland GmbH

Dieselstraße 6a
 48499 Salzbergen
 Tel: (05976) 69 70 84
 Fax: (05976) 69 70 85

Kunde	GSR Ventiltechnik GmbH & Co. KG
Messe	Achema / 11.-15.05.2009 / Frankfurt Main
Zeichnung	06.06.2008 / S. Schmidt
Überarbeitung	20.02.2009 / S. Schmidt

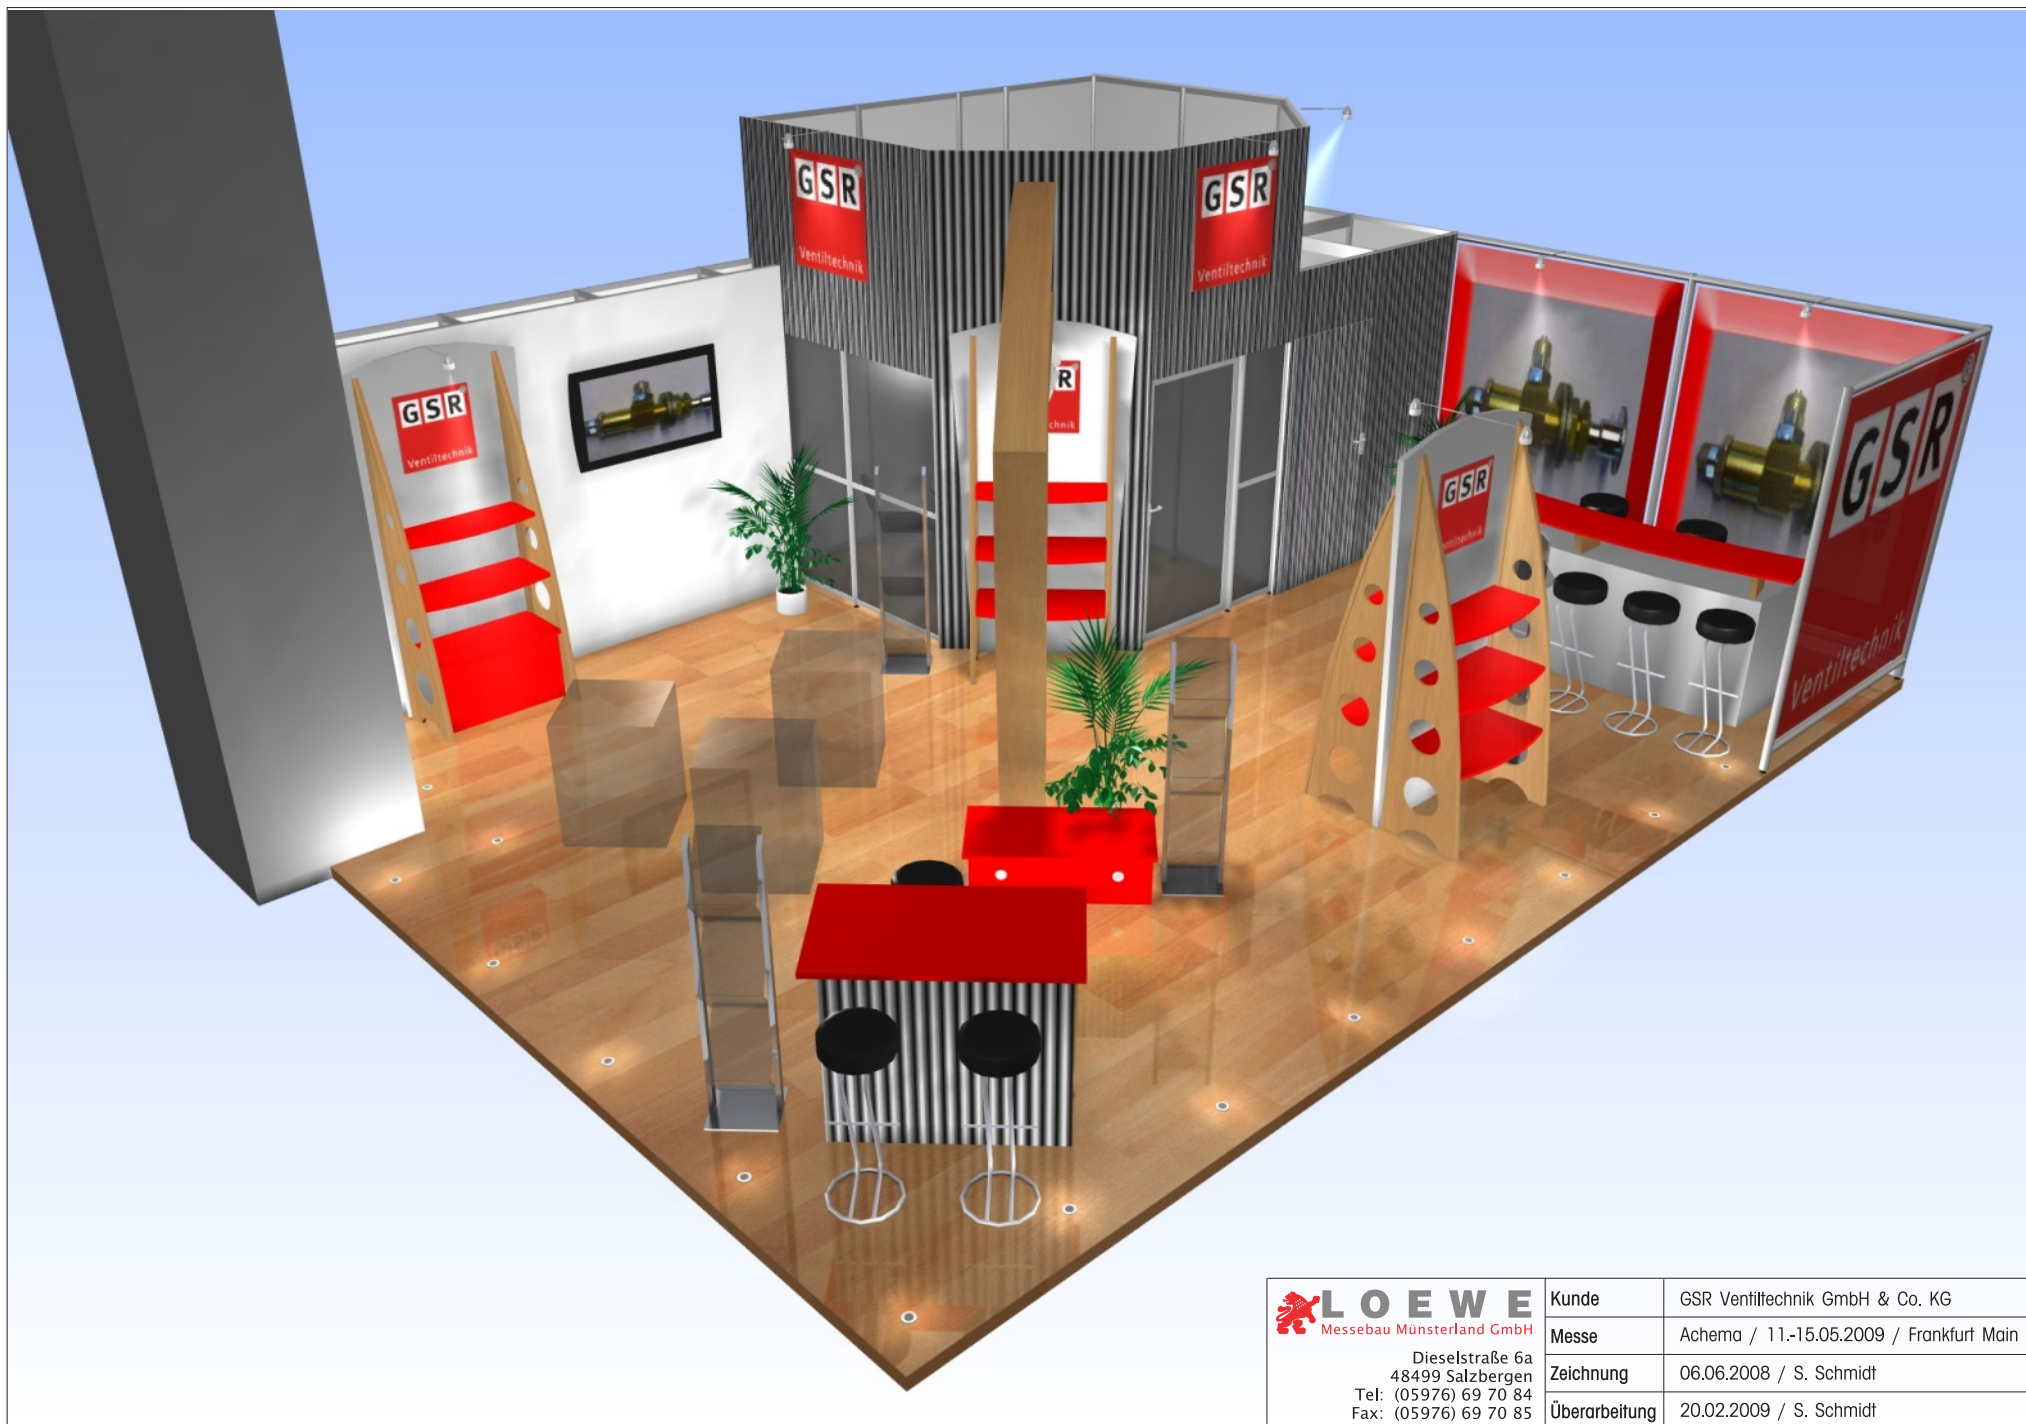

LOEWE
Messebau Münsterland GmbH

Dieselstraße 6a
48499 Salzbergen
Tel: (05976) 69 70 84
Fax: (05976) 69 70 85

Kunde	GSR Ventiltechnik GmbH & Co. KG
Messe	Achema / 11.-15.05.2009 / Frankfurt Main
Zeichnung	06.06.2008 / S. Schmidt
Überarbeitung	20.02.2009 / S. Schmidt