


Legende:


- ① Theke mit 3 Barhocker
- ② Stehtisch m3 Barhocker
- ③ Küchenkabine mit Kühlschrank, Spüle, 3 Regale und Garderobenleiste
- ④ Lager mit 10 Regalböden oder Besprechungskabine
- ⑤ vorgehangene Wand
- ⑥ Traverse auf Stützen mit Beleuchtung
- ⑦ Rundbanner
- ⊗ Strahler
- ⊠ Deckenfeldleuchte
- ⚡ Elektroanschluss
- W Wasseranschluss

Bauhöhen:


- Stand 5,00 m
- Traverse 5,00 m
- Rundbanner 1,00 m


 LOEWE Messebau Dillingen GmbH Freiburger Straße 2 66763 Dillingen Tel: (06831) 76 18 60 Fax: (06831) 76 14 309	Kunde	Loewe Messebau
	Messe	"Wines&Beverages" Krasnodar;20.-22.04.2011
	Zeichnung	04. Februar 2011 / M 1:100 / A.Dörrl
	Überarbeitung	




 LOEWE Messebau Dillingen GmbH Freiburger Straße 2 66763 Dillingen Tel: (06831) 76 18 60 Fax: (06831) 76 14 309	Kunde	Loewe Messebau
	Messe	"Wines&Beverages" Krasnodar;20.-22.04.2011
	Zeichnung	04. Februar 2011 / A.Dörrl
	Überarbeitung	



 Freiburger Straße 2 66763 Dillingen Tel: (06831) 76 18 60 Fax: (06831) 76 14 309	Kunde	Loewe Messebau
	Messe	"Wines&Beverages" Krasnodar;20.-22.04.2011
	Zeichnung	04. Februar 2011 / A.Dörrl
	Überarbeitung	

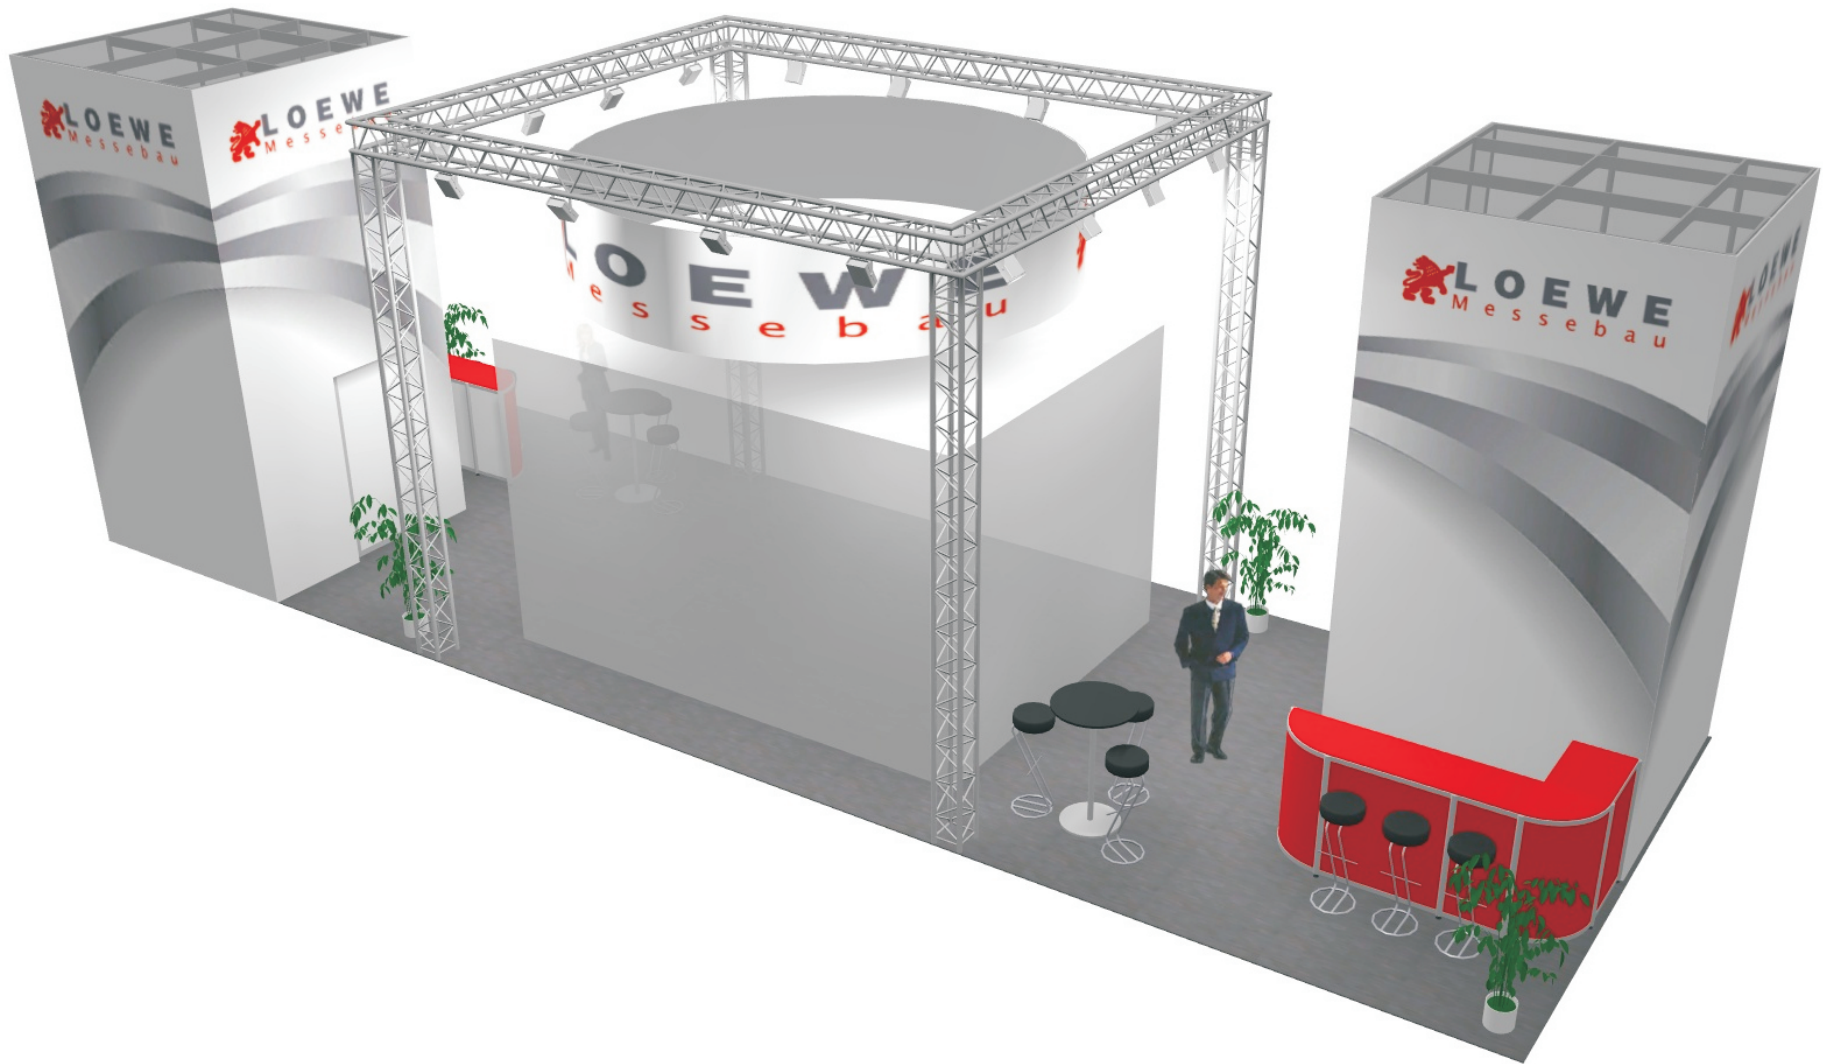

 LOEWE Messebau Dillingen GmbH Freiburger Straße 2 66763 Dillingen Tel: (06831) 76 18 60 Fax: (06831) 76 14 309	Kunde	Loewe Messebau
	Messe	"Wines&Beverages" Krasnodar;20.-22.04.2011
	Zeichnung	04. Februar 2011 / A.Dörrl
	Überarbeitung	